


LEGENDE

- STROMLEITUNG BESTAND
- SCHWARZWASSER BESTAND
- TRINKWASSER BESTAND
- - - STROMLEITUNG NEU
- - - TELEFONLEITUNG NEU
- - - SCHWARZWASSER NEU
- - - WEIßWASSER NEU
- - - TRINKWASSER NEU
- - - FERNWÄRME NEU
- ⊕ HYDRANT NEU
- ⊗ ANSCHLUSSSCHACHT NEU
- UMSPEIKKABINE NEU

LEGENDA

- LINEA ELETTRICA-ESISTENTE
- CONDUTTURA ACQUE NERE-ESISTENTE
- CONDUTTURA ACQUA POTABILE-ESISTENTE
- LINEA ELETTRICA-NUOVA
- LINEA TELEFONICA-NUOVA
- CONDUTTURA ACQUE NERE-NUOVA
- CONDUTTURA ACQUA PIOVANA-NUOVA
- CONDUTTURA ACQUA POTABILE-NUOVA
- ONDUTTURA TELERISCALDAMENTO-NUOVA
- ⊕ IDRANTE NUOVO
- ⊗ POZZETTO DI ALLACCIAMENTO NUOVO
- CABINA DI TRASFORMAZIONE

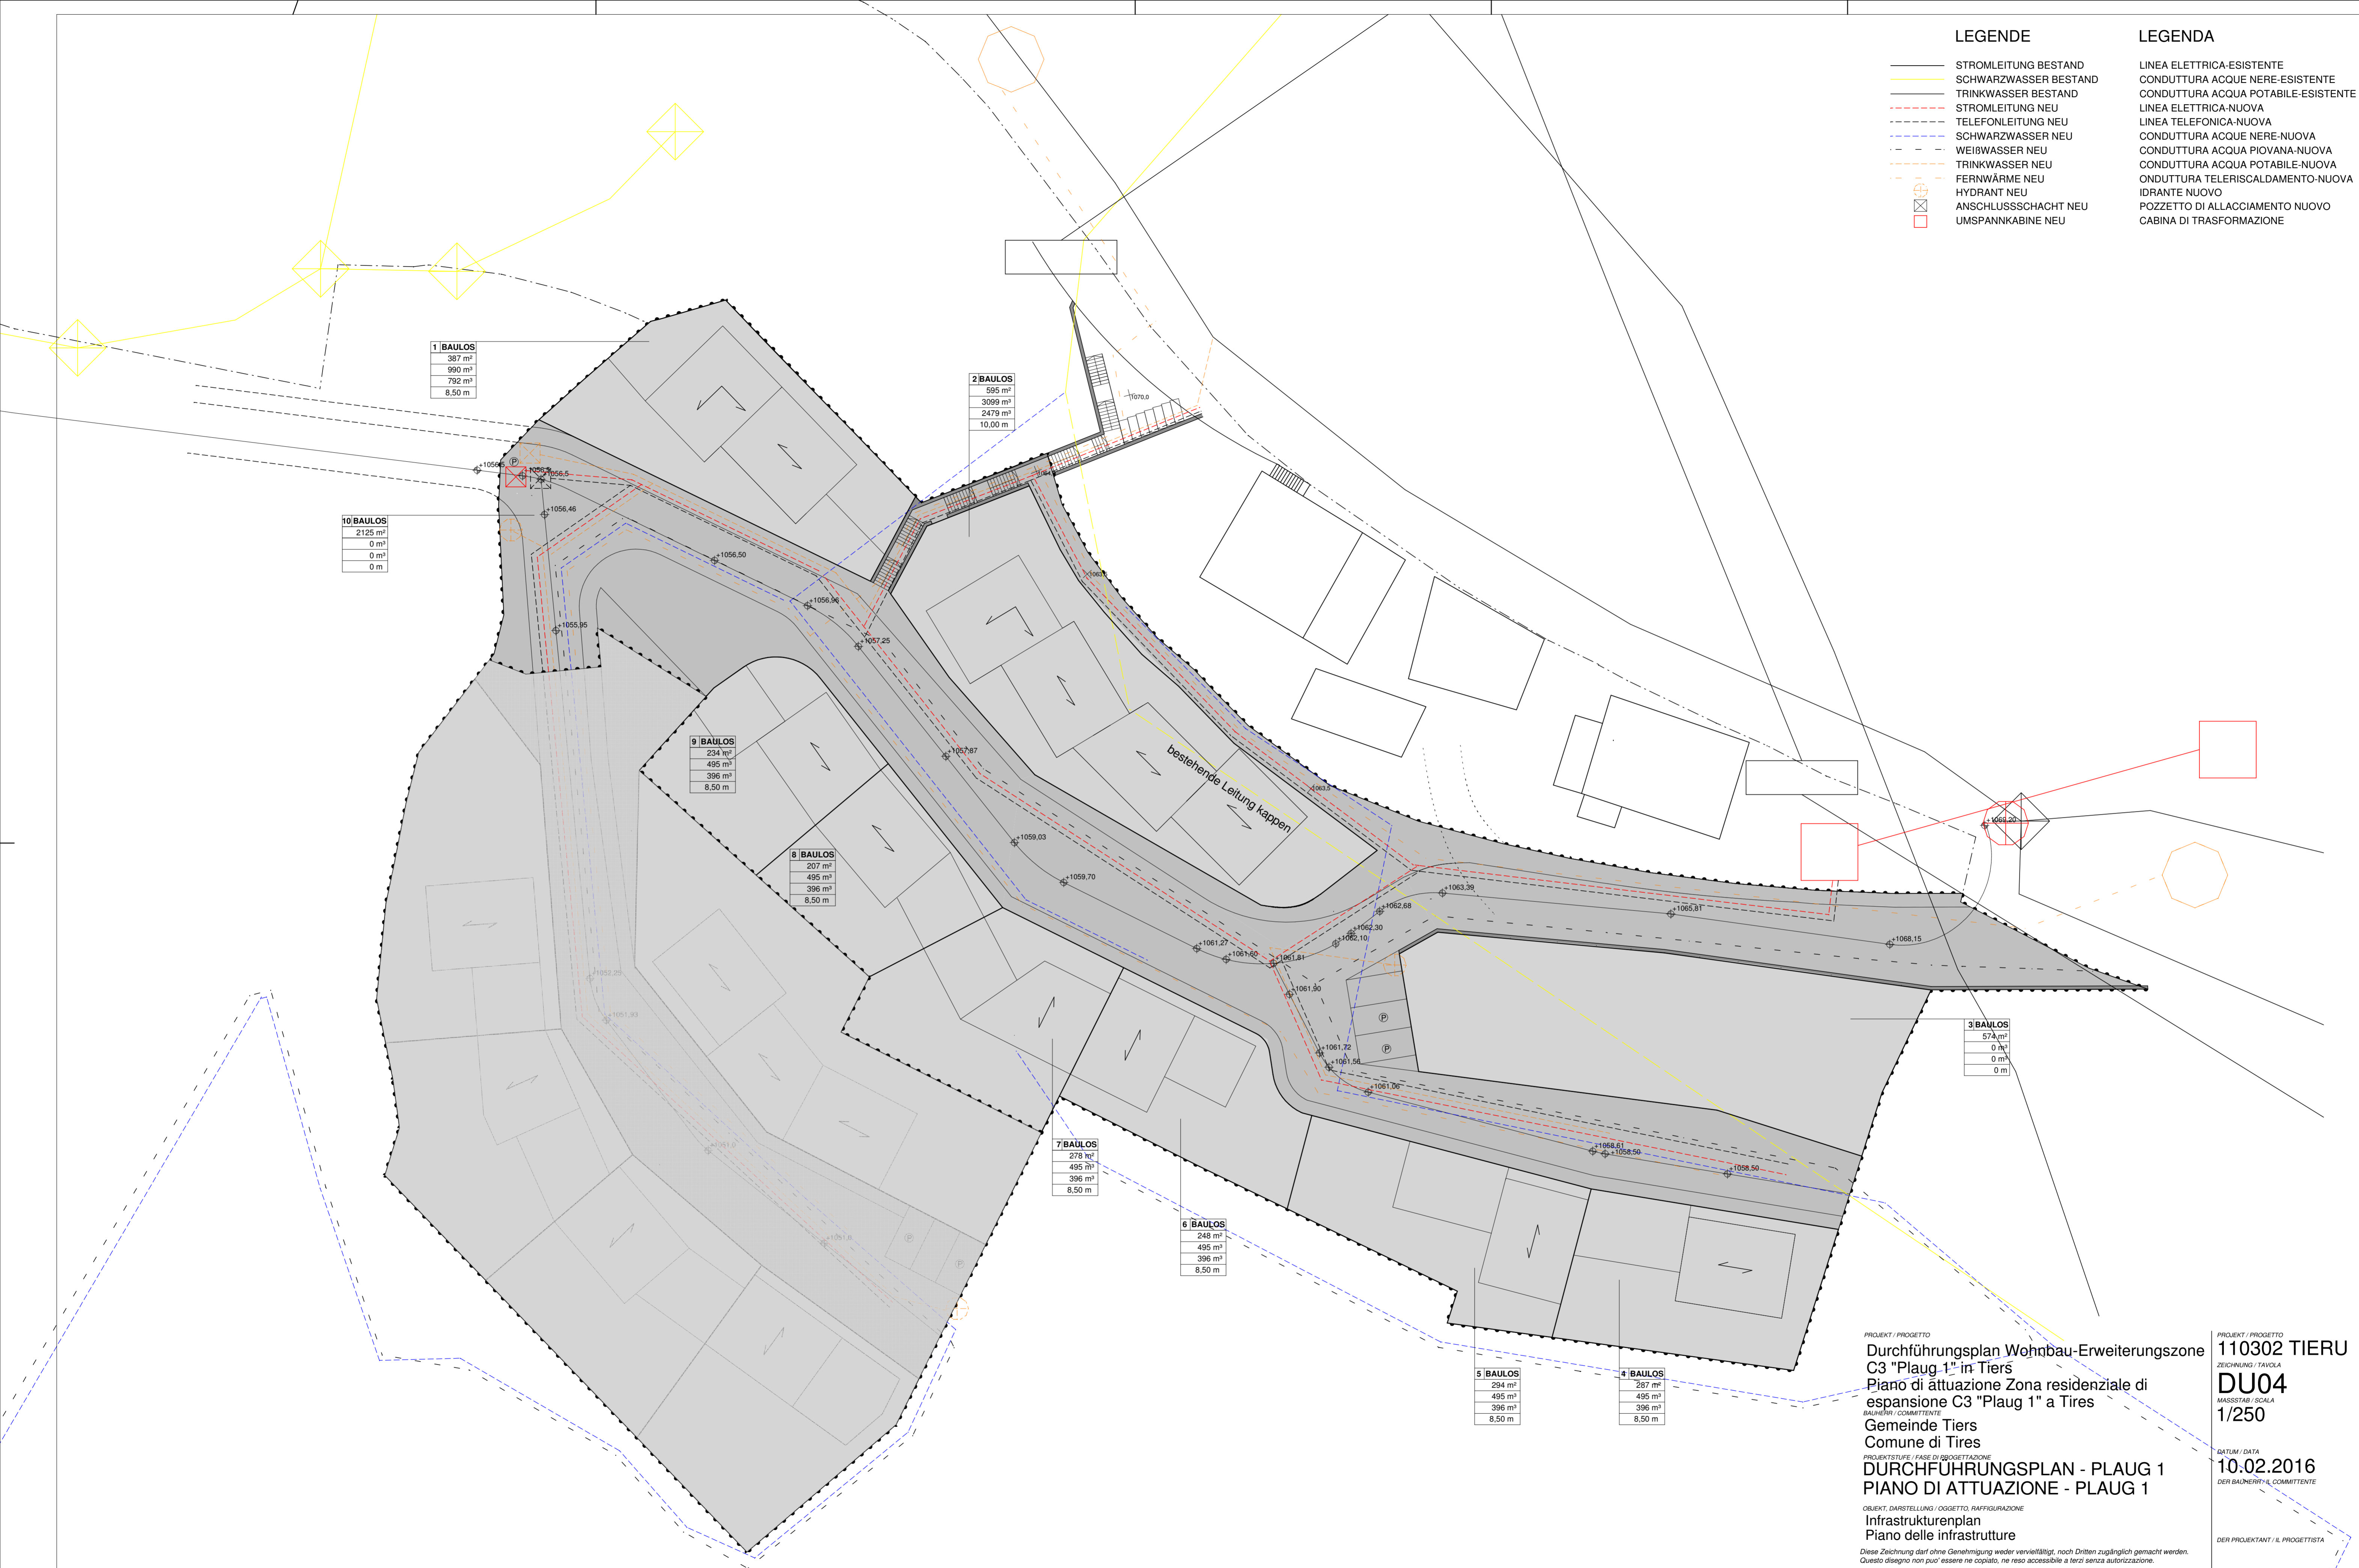

1 BAULOS

387 m²
990 m³
792 m³
8,50 m

2 BAULOS

595 m²
3099 m³
2479 m³
10,00 m

10 BAULOS

2125 m²
0 m³
0 m³
0 m

9 BAULOS

234 m²
495 m³
396 m³
8,50 m

8 BAULOS

207 m²
495 m³
396 m³
8,50 m

7 BAULOS

278 m²
495 m³
396 m³
8,50 m

6 BAULOS

248 m²
495 m³
396 m³
8,50 m

5 BAULOS

294 m²
495 m³
396 m³
8,50 m

4 BAULOS

287 m²
495 m³
396 m³
8,50 m

3 BAULOS

574 m²
0 m³
0 m³
0 m

PROJEKT / PROGETTO
 Durchführungplan Wohnbau-Erweiterungszone
 C3 "Plaug 1" in Tiers
 Piano di attuazione Zona residenziale di
 espansione C3 "Plaug 1" a Tires
 BAUHER / COMMITTENTE
 Gemeinde Tiers
 Comune di Tires
 PROJEKTSUITE / FASE DI PROGETTAZIONE
 DURCHFÜHRUNGSPLAN - PLAUG 1
 PIANO DI ATTUAZIONE - PLAUG 1
 OBJEKT, DARSTELLUNG / OGGETTO, RAFFIGURAZIONE
 Infrastrukturenplan
 Piano delle infrastrutture
 Diese Zeichnung darf ohne Genehmigung weder vervielfältigt, noch Dritten zugänglich gemacht werden.
 Questo disegno non può essere né copiato, né reso accessibile a terzi senza autorizzazione.

PROJEKT / PROGETTO
 110302 TIERU
 ZEICHNUNG / TAVOLA
 DU04
 MASSSTAB / SCALA
 1/250

DATUM / DATA
 10.02.2016
 DER BAUHER / IL COMMITTENTE

DER PROJEKTANT / IL PROGETTISTA